Η ΓΕΝΙΚΗ ΔΙΕΥΘΥΝΣΗ ΤΟΥ ΕΘΝΙΚΟΥ ΤΥΠΟΓΡΑΦΕΙΟΥ

ΓΝΩΣΤΟΠΟΙΕΙ ΟΤΙ:

Ἡ ἐτήσια συνδρομὴ τῆς Ἐφημερίδας τῆς Κυβερνήσεως, ἡ τιμὴ τῶν φύλλων της ποὺ πουλιοῦνται τμηματικὰ καὶ τὰ τέλη δημοσιεύσεων στὴν Ἐφημερίδα τῆς Κυβερνήσεως, καθορίσθηκαν ἀπὸ 1 Ἰανουαρίου 1980 ὡς ἀκολούθως:

Α' ΕΤΗΣΙΕΣ ΣΥΝΔΡΟΜΕΣ

1. Γιὰ τὸ Τεῦχος Α'	Δραχ.	1.000
2. » » » Β'	»	1.500
3. » » » Γ'	»	700
4. » » » Δ'	»	1.500
5. » » » Νομικῶν ΠροσώπωνΔ.Δ. κ.λπ.	»	700
6. » » » Ἀν. Εἰδ. Δικαστηρίου	»	100
7 » » » Παράρτημα	»	400
8. » » » Ἀνωνύμων Ἑταιρειῶν κ.λπ.	»	4.000
9. » » Δελτίο Ἐμπορικῆς καὶ Βιομηχανικῆς Ἰδιοκτησίας	»	400
10. Γιὰ ὅλα τὰ τεύχη καὶ τὸ Δ.Ε.Β.Ι.	»	9.000

Οἱ Δῆμοι καὶ οἱ Κοινότητες τοῦ Κράτους καταβάλλουν τὸ 1/2 τῶν ἀνωτέρω συνδρομῶν.

Ὑπὲρ τοῦ Ταμείου Ἀλληλοβοηθείας Προσωπικοῦ τοῦ Ἐθνικοῦ Τυπογραφείου (ΤΑΠΕΤ) ἀναλογοῦν τὰ ἑξῆς ποσά:

1. Γιὰ τὸ Τεῦχος Α'	Δραχ.	50
2. » » » Β'	»	75
3. » » » Γ'	»	35
4. » » » Δ'	»	75
5. » » » Νομικῶν Προσώπων Δ.Δ. κ.λπ.	»	35
6. » » » Ἀν. Εἰδ. Δικαστηρίου	»	5
7. » » » Παράρτημα	»	20
8. » » » Ἀνωνύμων Ἑταιρειῶν κ.λπ.	»	200
9. » » Δελτίο Ἐμπ. καὶ Βιομ. Ἰδιοκτησίας	»	20
10. Γιὰ ὅλα τὰ τεύχη	»	450

Β'. ΤΙΜΗ ΦΥΛΛΩΝ

Η τιμὴ πωλήσεως κάθε φύλλου, μέχρις 8 σελ., εἶναι 5 δρχ., ἀπὸ 9 ὥς 24 σελ. 10 δρχ., ἀπὸ 25 ὥς 48 σελ. 15 δρχ., ἀπὸ 49 ὥς 80 σελ. 30 δρχ., ἀπὸ 81 σελ. καὶ ἄνω ἡ τιμὴ πωλήσεως κάθε φύλλου προσαυξάνεται κατὰ 30 δρχ. ἀνὰ 80 σελίδες.

Γ'. ΤΕΛΗ ΔΗΜΟΣΙΕΥΣΕΩΝ

Ι. Στὸ τεῦχος Ἀνωνύμων Ἑταιρειῶν καὶ Ἑταιρειῶν Περιωρισμένης Εὐθύνης:

Α' Ἀνωνύμων Ἑταιρειῶν:

1. Τῶν καταστατικῶν .... Δρχ. 14.000
2. Τῶν ἀποφάσεων «περὶ συγχωνεύσεως ἀνωνύμων ἑταιρειῶν» .... » 14.000
3. Τῶν κωδικοποιήσεων τῶν καταστατικῶν (ΦΕΚ 309/67, τ. Β') .... » 7.000
4. Τῶν τροποποιήσεων τῶν καταστατικῶν .... » 3.000
5. Τῶν ἰσολογισμῶν κάθε χρήσεως .... » 6.000
6. Τῶν ὑπουργικῶν ἀποφάσεων «περὶ παροχῆς ἀδείας ἐπεκτάσεως τῶν ἐργασιῶν Ἀσφαλιστικῶν Ἑταιρειῶν», τῶν ἐκθέσεων ἐκτιμήσεως περιουσιακῶν στοιχείων καὶ τῶν ἀποφάσεων τοῦ Δ.Σ. τοῦ ΕΛΤΑ, μὲ τὶς ὁποῖες ἐγκρίνονται καὶ δημοσιεύονται οἱ κανονισμοὶ αὐτοῦ .... » 5.000
7. Τῶν ἀποφάσεων «περὶ ἐγκαταστάσεως ὑποκαταστήματος, διορισμοῦ γενικοῦ πράκτορος καὶ παροχῆς πληρεξουσιότητος πρὸς ἀντιπροσώπευσιν ἐν Ἑλλάδι ἀλλοδαπῶν Ἑταιρειῶν» καὶ τῶν ἀποφάσεων «περὶ μεταβιβάσεως τοῦ χαρτοφυλακίου Ἀσφαλιστικῶν Ἑταιρειῶν κατὰ τὸ ἄρθρο 59 παρ. 1 τοῦ Ν.Δ. 400/70» .... » 3.000
8. Τῶν ἀνακοινώσεων γιὰ κάθε μεταβολὴ ποὺ γίνεται μὲ ἀπόφαση Γ.Σ. ἢ Δ.Σ., τῶν προσκλήσεων σὲ γενικὲς συνελεύσεις, τῶν κατὰ τὸ ἄρθρο 32 τοῦ Ν. 3221/24 γνωστοποιήσεων, τῶν ἀνακοινώσεων, ποὺ προβλέπονται ἀπὸ τὸ ἄρθρο 59 παρ. 3 τοῦ Ν.Δ. 400/1970 «περὶ Ἀλλοδαπῶν Ἀσφαλιστικῶν Ἑταιρειῶν», τῶν ἀποφάσεων τοῦ Διοικητικοῦ Συμβουλίου τοῦ ΕΛΤΑ, ποὺ ἀναφέρονται σὲ προσωρινὲς διατάξεις καὶ τῶν ἀποφάσεων τοῦ Ὑπ. Συγκοινωνιῶν διὰ τοὺς ΗΛΠΑΠ – ΗΣΑΠ – ΟΣΕ .... » 1.500
9. Τῶν συνοπτικῶν μηνιαίων καταστάσεων τῶν Τραπεζικῶν Ἑταιρειῶν .... » 1.500
10. Τῶν ἀποφάσεων τῆς ἐπιτροπῆς τοῦ Χρηματιστηρίου «περὶ εἰσαγωγῆς χρεωγράφων εἰς τὸ χρηματιστήριον πρὸς διαπραγμάτευσιν, συμφώνως πρὸς τὰς διατάξεις τοῦ ἄρθρου 2 παρ. 3 Α.Ν. 148/1967» Δρχ. 1.500
11. Τῶν ἀποφάσεων τῆς ἐπιτροπῆς κεφαλαιαγορᾶς «περὶ διαγραφῆς χρεωγράφων ἐκ τοῦ χρηματιστηρίου, συμφώνως πρὸς τὰς διατάξεις τοῦ ἄρθρου 2 παρ. 4 Α.Ν. 148/67» .... » 1.500
12. Τῶν ἀποφάσεων «περὶ ἐγκρίσεως τιμολογίων τῶν Ἀσφαλιστικῶν Ἑταιρειῶν» .... » 1.000

Β' Ἑταιρειῶν Περιωρισμένης Εὐθύνης:

1. Τῶν καταστατικῶν .... Δρχ. 1.500
2. Τῶν κωδικοποιήσεων τῶν καταστατικῶν .... » 1.500
3. Τῶν ἰσολογισμῶν κάθε χρήσεως .... » 1.500
4. Τῶν ἐκθέσεων ἐκτιμήσεως περιουσιακῶν στοιχείων .... » 1.500
5. Τῶν τροποποιήσεων τῶν καταστατικῶν (γιὰ κάθε συμβολαιογραφικὴ πράξη) .... » 600
6. Τῶν ἀνακοινώσεων μὲ συμβολαιογραφικὴ πράξη » 600
7. Τῶν ἀνακοινώσεων μὲ ἀπόφαση τῆς Γ.Σ. ... » 400
8. Τῶν προσκλήσεων σὲ γενικὲς συνελεύσεις .... » 400

Γ' Ἀλληλασφαλιστικῶν Συνεταιρισμῶν – Ἀλληλασφαλιστικῶν Ταμείων καὶ Φιλανθρωπικῶν Σωματείων:

1. Τῶν ὑπουργικῶν ἀποφάσεων «περὶ χορηγήσεως ἀδείας λειτουργίας Ἀλληλασφαλιστικῶν Συνεταιρισμῶν – Ἀλληλασφαλιστικῶν Ταμείων» .... » 1.500
2. Τῶν ἰσολογισμῶν τῶν ἀνωτέρω Συνεταιρισμῶν, Ταμείων καὶ Σωματείων .... » 1.500

Δ' Τῶν δικαστικῶν πράξεων: .... Δρχ. 600

ΙΙ. Στὸ Τέταρτο τεῦχος:

Τῶν δικαστικῶν πράξεων γιὰ παρακατάθεση ἀποζημιώσεως .... » 600

Δ'. ΚΑΤΑΒΟΛΗ ΣΥΝΔΡΟΜΩΝ - ΤΕΛΩΝ ΔΗΜΟΣΙΕΥΣΕΩΝ ΚΑΙ ΠΟΣΟΣΤΩΝ Τ.Α.Π.Ε.Τ.

1. Οἱ συνδρομὲς τοῦ ἐσωτερικοῦ καὶ τὰ τέλη δημοσιεύσεων προκαταβάλλονται στὰ Δημόσια Ταμεῖα ἔναντι ἀποδεικτικοῦ εἰσπράξεως, τὸ ὁποῖο φροντίζει ὁ ἐνδιαφερόμενος νὰ τὸ στείλει στὴ Γενικὴ Δ/νση τοῦ Ἐθνικοῦ Τυπογραφείου.

2. Οἱ συνδρομὲς τοῦ ἐξωτερικοῦ εἶναι δυνατὸ νὰ στέλνονται καὶ σὲ ἀνάλογο συνάλλαγμα μὲ ἐπιταγὴ ἐπ' ὀνόματι τοῦ Διευθυντῆ τῶν Διοικητικῶν καὶ Οἰκονομικῶν Ὑποθέσεων τοῦ Ἐθνικοῦ Τυπογραφείου.

3. Τὸ ὑπὲρ τοῦ ΤΑΠΕΤ ποσοστὸ ἐπὶ τῶν ἀνωτέρω συνδρομῶν καὶ τελῶν δημοσιεύσεων καταβάλλεται ὡς ἑξῆς:

α) στὴν Ἀθήνα: στὸ Ταμεῖο τοῦ ΤΑΠΕΤ (Κατάστημα Ἐθνικοῦ Τυπογραφείου),

β) στὶς ὑπόλοιπες πόλεις τοῦ Κράτους: στὰ Δημόσια Ταμεῖα καὶ ἀποδίδεται στὸ ΤΑΠΕΤ σύμφωνα μὲ τὶς 192378/3639/1947(RONEO 185) καὶ 178048/5321/31.7.65 (RONEO 139) ἐγκύκλιες διαταγὲς τοῦ Γ.Λ.Κ.,

γ) στὶς περιπτώσεις συνδρομῶν ἐξωτερικοῦ: ὅταν ἡ ἀποστολή τους γίνεται μὲ ἐπιταγὲς μαζὶ μ' αὐτὲς στέλνεται καὶ τὸ ὑπὲρ τοῦ ΤΑΠΕΤ ποσοστό.

Ὁ Γενικὸς Διευθυντής
ΑΘΑΝ. ΠΑΝ. ΣΠΗΛΙΟΠΟΥΛΟΣ

ΑΠΟ ΤΟ ΕΘΝΙΚΟ ΤΥΠΟΓΡΑΦΕΙΟ



ΕΦΗΜΕΡΙΣ ΤΗΣ ΚΥΒΕΡΝΗΣΕΩΣ
ΤΗΣ ΕΛΛΗΝΙΚΗΣ ΔΗΜΟΚΡΑΤΙΑΣ

ΕΝ ΑΘΗΝΑΙΣ ΤΗι 12 ΝΟΕΜΒΡΙΟΥ 1980 | ΤΕΥΧΟΣ ΤΕΤΑΡΤΟΝ | ΑΡΙΘΜΟΣ ΦΥΛΛΟΥ 631

ΠΕΡΙΕΧΟΜΕΝΑ

ΑΠΑΛΛΟΤΡΙΩΣΕΙΣ
ΑΠΟΦΑΣΕΙΣ

ΠΟΛΕΟΔΟΜΙΑ
ΑΠΟΦΑΣΕΙΣ

ΔΙΟΡΘΩΣΕΙΣ ΣΦΑΛΜΑΤΩΝ

ΑΠΑΛΛΟΤΡΙΩΣΕΙΣ
ΑΠΟΦΑΣΕΙΣ

Ἀριθ. 2460 (1)

Περὶ κηρύξεως ὡς ἀναδασωτέας ἐκτάσεως 148 στρεμμάτων, στὴ θέση «Τσάσι» περιφέρειας Κοινότητας Ἀφροξυλιᾶς τοῦ Νομοῦ Αἰτωλίας καὶ Ἀκαρνανίας.

Ο ΝΟΜΑΡΧΗΣ ΑΙΤΩΛΙΑΣ ΚΑΙ ΑΚΑΡΝΑΝΙΑΣ

Ἔχοντας ὑπόψη:

1. Τὶς περὶ διοικητικῆς ἀποκεντρώσεως διατάξεις.
2. Τὶς διατάξεις τοῦ Ν. 998/79 «περὶ προστασίας τῶν δασῶν καὶ τῶν δασικῶν ἐν γένει ἐκτάσεων τῆς Χώρας» καὶ συγκεκριμένα:
α) τοῦ ἄρθρου 41 παράγρ. 1
β) τοῦ ἄρθρου 38 παράγρ. 1
3. Τὴν μὲ ἀριθ. 160417/1180/8.7.80 διαταγὴ τοῦ Ὑπουργείου Γεωργίας, «περὶ παροχῆς ὁδηγιῶν κηρύξεως ἀναδασωτέων ἐκτάσεων».
4. Τὴν μὲ ἀριθ. 2853/15.9.80 ἀναφορὰ — πρόταση τοῦ Δασαρχείου Ναυπάκτου, «περὶ κηρύξεως ὡς ἀναδασωτέας τῆς ἀναφερομένης στὸ θέμα ἐκτάσεως», ποὺ καταστράφηκε ολοσχερῶς συνεπεία πυρκαϊᾶς κατὰ τὴν 29.8.80 καὶ ἡ ὁποία ὀφείλεται σὲ ἀμέλεια ἀνθρώπου καὶ συγκεκριμένα ἀπὸ μετάδοση ἀναμμένης φωτιᾶς γιὰ μαγείρευμα πλησίον τοῦ δάσους, ἀπὸ τὴ Θεώνη Παν. Σταυροπούλου κάτοικο Ἀφροξυλιᾶς — Ναυπακτίας, ἀποφασίζουμε:

Κηρύσσουμε ὡς ἀναδασωτέα, μὲ σκοπὸ τὴν προστασία γιὰ τὴν ἐπαναδημιουργία τῆς δασικῆς βλαστήσεως ποὺ καταστράφηκε καὶ τὴ διατήρηση τοῦ χαρακτήρα τοῦ δάσους, ὥστε ν' ἀποκλεισθεῖ ἡ διάθεση αὐτοῦ γιὰ ἄλλο προορισμό, τὴν ἀνωτέρω Δημόσια Δασικὴ Ἔκταση τῶν ἑκατὸν σαράντα ὀκτὼ (148) στρεμμάτων, ποὺ καλυπτόταν ἀπὸ δάσος ἀειφύλλων πλατυφύλλων ἐκ πρίνων καὶ σχίνων καὶ ἐκμεταλλευόταν ὡς βοσκότοπος.

Ἡ ἔκταση αὐτή, ποὺ ἀνήκει στὴν κατηγορία τοῦ ἄρθρου 4 παράγρ. 1β' τοῦ Ν. 998/79, βρίσκεται στὴ θέση «Τσάσι» τῆς Κοινότητας Ἀφροξυλιᾶς — Ναυπακτίας τοῦ Νομοῦ Αἰτωλοακαρνανίας καὶ προσδιορίζεται ἀπὸ τὰ στοιχεῖα ΑΒΓΔΕΖ ΗΘΙΚΛΜΝΞΟΠΡΣΤΑ, ὅπως φαίνονται στὸ συνημμένο τοπογραφικὸ διάγραμμα μὲ κλίμακα 1: 5.000, τὸ ὁποῖο μαζὶ μὲ τὸν κτηματολογικὸ πίνακα τῶν ἀγροτικῶν ἐκτάσεων καὶ τὸ ἀπόσπασμα χάρτου τῆς εὐρυτέρας περιοχῆς κλίμακας 1: 20.000, ἀποτελεῖ ἀναπόσπαστο μέρος τῆς ἀποφάσεως αὐτῆς καὶ ἔχει ὅρια:

Ἀνατολικά: Ἀγροὺς Δ. Ζησιμοπούλου καὶ δημόσια δασικὴ ἔκταση.
Δυτικά: Δημόσια δασικὴ ἔκταση
Βόρεια: Ὁμοίως
Νότια: Ὁμοίως

Ἐξαιροῦνται τῆς ἀναδασώσεως τὰ περικλειόμενα στὴν περιγραφομένη ἔκταση 102 στρέμματα γεωργικῶν ἐκτάσεων, ὅπως αὐτὰ ἐμφανίζονται στὸ συνημμένο κτηματολογικὸ πίνακα καὶ τὸ τοπογραφικὸ διάγραμμα, ὡς κατωτέρω:

1. Ἀγρὸς Σάη Ἀνδρέα: Α'' Β'' Ι'' Κ'' Λ'' Μ'' Α'' ἴσον 13,25 στρέμ.
2. Ἀγρὸς Σάη Ἀντωνίου: Β'' Γ'' Δ'' Ε'' Ν'' Β'' ἴσον 15,20
3. Ἀγρὸς Κυρίτση Χρήστου: Ν'' Ε'' Ζ'' Η'' Θ'' Ι'' Ν'' ἴσον 11,75 στρέμ.
4. Ἀγρὸς Μπέκου Δημητρίου: Φ' Τ' Υ' Φ' ἴσον 2,00 στ.
5. Ἀγρὸς Κυρίτση Δημητρίου: Χ' Φ' Σ' Η' Ζ' Ε' Ρ' Χ' ἴσον 12,80 στρέμ.
6. Ἀγρὸς Παλιάτσα Θεοδώρου: Β' Γ' Δ' Β' ἴσον 2,00 στρέμ.
7. Ἀγρὸς Ζησιμοπούλου Δημητρίου: ΚΛΜΝΑ'Κ ἴσον 21,25 στρέμ.
8. Ἀγρὸς Μπέκου Δημητρίου: Θ' Ρ' Π' Ο' Ξ' Ν' Μ' Λ' Κ' Ι' Θ' ἴσον 23,75 στρέμ.

Σύνολο ἴσον 102,00 στρέμ.

Ἡ ἀπόφαση αὐτὴ νὰ δημοσιευθεῖ στὴν Ἐφημερίδα τῆς Κυβερνήσεως.

Ι. Π. Μεσολογγίου, 17 Ὀκτωβρίου 1980

Ὁ Νομάρχης
ΚΩΝ/ΝΟΣ ΘΑΝΟΠΟΥΛΟΣ

ΑΠΟΣΠΑΣΜΑ ΧΑΡΤΟΥ

Περιοχῆς κοινότητος Ἀφροξυλιᾶς Ναυπακτίας

Ἀνήκει στήν .... ἀπόφαση τοῦ Νομάρχου Αἰτωλίας

ΚΛΙΜΑΞ 1:20.000



ΥΠΟΜΝΗΜΑ

▒ καεῖσα ἔκτασις

Ναύπακτος 15-9-1980	Μεσολόγγι 17-10-1980	Μεσολόγγι 17-10-1980
Ὁ Ἔπαρχος Ναυπακτίας	Ὁ Δ/ντής Δασῶν Αἰτωλίας	Ὁ Νομάρχης Αἰτωλίας
Χρῆστος Φασούλης	Ἠλίας Νερές	Κων/νος Θανόπουλος
Δασολόγος μέ 4ο βαθμό	Δασολόγος μέ 3ο βαθμό	

ΤΟΠΟΓΡΑΦΙΚΟ ΔΙΑΓΡΑΜΜΑ

κατέτης εκτάσεως εις περιοχήν κοινότητος Αφροξυλιάς Ναυπακτίας

ΚΛΙΜΑΞ 1:5.000

Ανήκει στην .... απόφαση του Νομάρχου Αιτωλίας

Δημ. Δασ. Έκταση

Δημοσία Δασική Έκταση

Δημ. Δασ. Έκταση

Ρέμα

Αγρός Δημ. Ζησιμόπουλου

Σημείο έναρξης πυρκαϊάς

Καλύβα

Ε δασικής εκτ. = ΑΒΓΔΕΖΗΘΙΚΛΜ
ΝΞΟΠΡΣΤΑ − (Α"Β"Γ"Δ"Ε"Ζ"Η"Θ"
Ι"Κ"Λ"Μ"Α" + Ε'Ζ'Η' Σ'Τ'Υ'Φ'Χ'Θ'
Ι'Κ'Λ'Μ'Ν'Ξ'Ο'Π'Ρ'Ε' + Β'Γ'Δ' +
+ ΚΛΜΝΛ'Κ) = **148 στρέμματα**

Μορφή ιδιοκτησίας αναδασωτέας εκτάσεως: Δημοσία
» » όμορων επιφανειών: »
» μεταλλεύσιμης αναδασωτέας εκτ.: Ιδιωτικής
» » όμορων επιφανειών: »

Ναύπακτος 15-9-1980	Μεσολόγγι 17-10-1980	Μεσολόγγι 17-10-1980
Ο Δασάρχης Ναυπάκτου	Ο Διευθ. Δασών Αιτωλίας	Ο Νομάρχης Αιτωλίας
Χρήστος Φασούλας	Ηλίας Ντρές	Κων/νος Θανόπουλος
Δασολόγος με 4ο βαθμό	Δασολόγος με 5ο βαθμό	

ΚΤΗΜΑΤΟΛΟΓΙΚΟΣ ΠΙΝΑΚΑΣ

Ανήκει στην 2219/ -9-80 απόφαση του Νομάρχου Αιτωλ/νίας

1.	Αγρός	Σάπη Ανδρέα	Α"Θ"Ι"Κ"Λ"Μ"Α"	13,25	στρέμματα
2.	»	Σάπη Αντώνη	Β"Γ"Δ"Ε"Ν"Β"	15,20	»
3.	»	Κυρίτση Χρήστου	Ν"Ξ"Ζ"Η"Θ"Ι"Ν"	11,75	»
4.	»	Μπέκου Δημητρίου	Φ'Τ'Υ'Φ'	2,00	»
5.	»	Κυρίτση Δημητρίου	Χ'Φ'Σ'Η'Ζ'Ε'Ρ'Χ'	12,80	»
6.	»	Παλιάκα Θεοδώρου	Β'Γ'Δ'Β'	2.00	»
7.	»	Ζησιμοπούλου Δημητρίου	ΚΛΜΝΛ'Κ	21.25	»
8.	»	Μπέκου Δημητρίου	Ρ'Π'Ο'Ξ'Ν'Μ'Λ'Κ'Ι'Θ'Ρ'	23.75	»

ΣΥΝΟΛΟΝ 102.00 στρέμματα

Ναύπακτος 15-9-1980
Ο Δασάρχης Ναυπάκτου
Χρίστος Φασούλης
Δασολόγος με 4ο βαθμό

Μεσολόγγι 17-10-1980
Ο Δ/ντής Δασών Αιτωλ/νίας
Ηλίας Νερές
Δασολόγος με 3ο βαθμό

Μεσολόγγι 17-10-1980
Ο Νομάρχης Αιτωλ/νίας
Κων/νος Θανόπουλος

ΠΟΛΕΟΔΟΜΙΑ

ΑΠΟΦΑΣΕΙΣ

Ἀριθ. ΙΓβ 1026 Σχ. ΙΓβ 710/80 (2)

Περὶ ἐγκρίσεως τροποποιήσεως ρυμοτομικοῦ σχεδίου τοῦ Νέου Οἰκισμοῦ Μποτίνι Νομοῦ Ἠλείας.

Ο ΝΟΜΑΡΧΗΣ ΗΛΕΙΑΣ


Ἔχοντας ὑπόψη:

1. Τὴ Α7/16.11.70 κοινὴ ἀπόφαση τῶν Ὑπουργῶν Προεδρίας Κυβερνήσεως, Ἐσωτερικῶν καὶ Δημοσίων Ἔργων «περὶ ὀργανώσεως Περιφερειακῶν Ὑπηρεσιῶν Δημοσίων Ἔργων».
2. Τὶς διατάξεις τοῦ ἄρθρου 1 παρ. 1 καὶ 2 τοῦ 532/70 Ν.Δ. «περὶ συμπληρώσεως τῶν διατάξεων περὶ διοικητικῆς ἀποκεντρώσεως».
3. Τὴν Α. 25554/10.9.1974 ἀπόφαση τοῦ Νομάρχη Ἠλείας «περὶ μεταβιβάσεως ἁρμοδιοτήτων».
4. Τὸ ΙΓδ 710/1.7.1980 ἔγγραφο τῆς Διευθύνσεως Τεχνικῶν Ὑπηρεσιῶν Ν. Ἠλείας.
5. Τὴν 5/15.6.1980 ἀπόφαση τοῦ Κοινοτικοῦ Συμβουλίου Περσαίνης.
6. Τὴ σύμφωνη γνώμη τοῦ ΠΣΔΕ, Τμῆμα Νομοῦ Ἠλείας, ποὺ διατυπώθηκε στὸ 22/21.8.1980 πρακτικὸ αὐτοῦ, ἀποφασίζουμε:

Ἐγκρίνουμε τὴν τροποποίηση τοῦ ρυμοτομικοῦ σχεδίου τοῦ Νέου Οἰκισμοῦ Μποτίνι Νομοῦ Ἠλείας, στὸ ὁποῖο προστίθενται στὸ Ἀνατολικὸ μέρος τοῦ Οἰκισμοῦ 104 νέα οἰκόπεδα προοριζόμενα γιὰ τὴν κατασκευὴ σταυλοαποθηκῶν καὶ ἐντὸς τοῦ ὑφισταμένου ρυμοτομικοῦ σχεδίου τοῦ Οἰκισμοῦ τούτου τὰ ὑπ' ἀριθ. 17α τοῦ ΟΤ5, 30α τοῦ ΟΤ12, 8α τοῦ ΟΤ 17, 100 τοῦ ΟΤ 25, 101 τοῦ ΟΤ 26, 59α τοῦ ΟΤ 30 καὶ 77α τοῦ ΟΤ 40. Ὅροι δομήσεως ἰσχύουν οἱ ὑφιστάμενοι ὅροι δομήσεως τοῦ Οἰκισμοῦ.

Πύργος, 17 Σεπτεμβρίου 1980

Ὁ Νομάρχης κ.ἀ.α.
Ὁ Σύμβουλος
Γ. ΚΟΥΤΑΒΗΣ

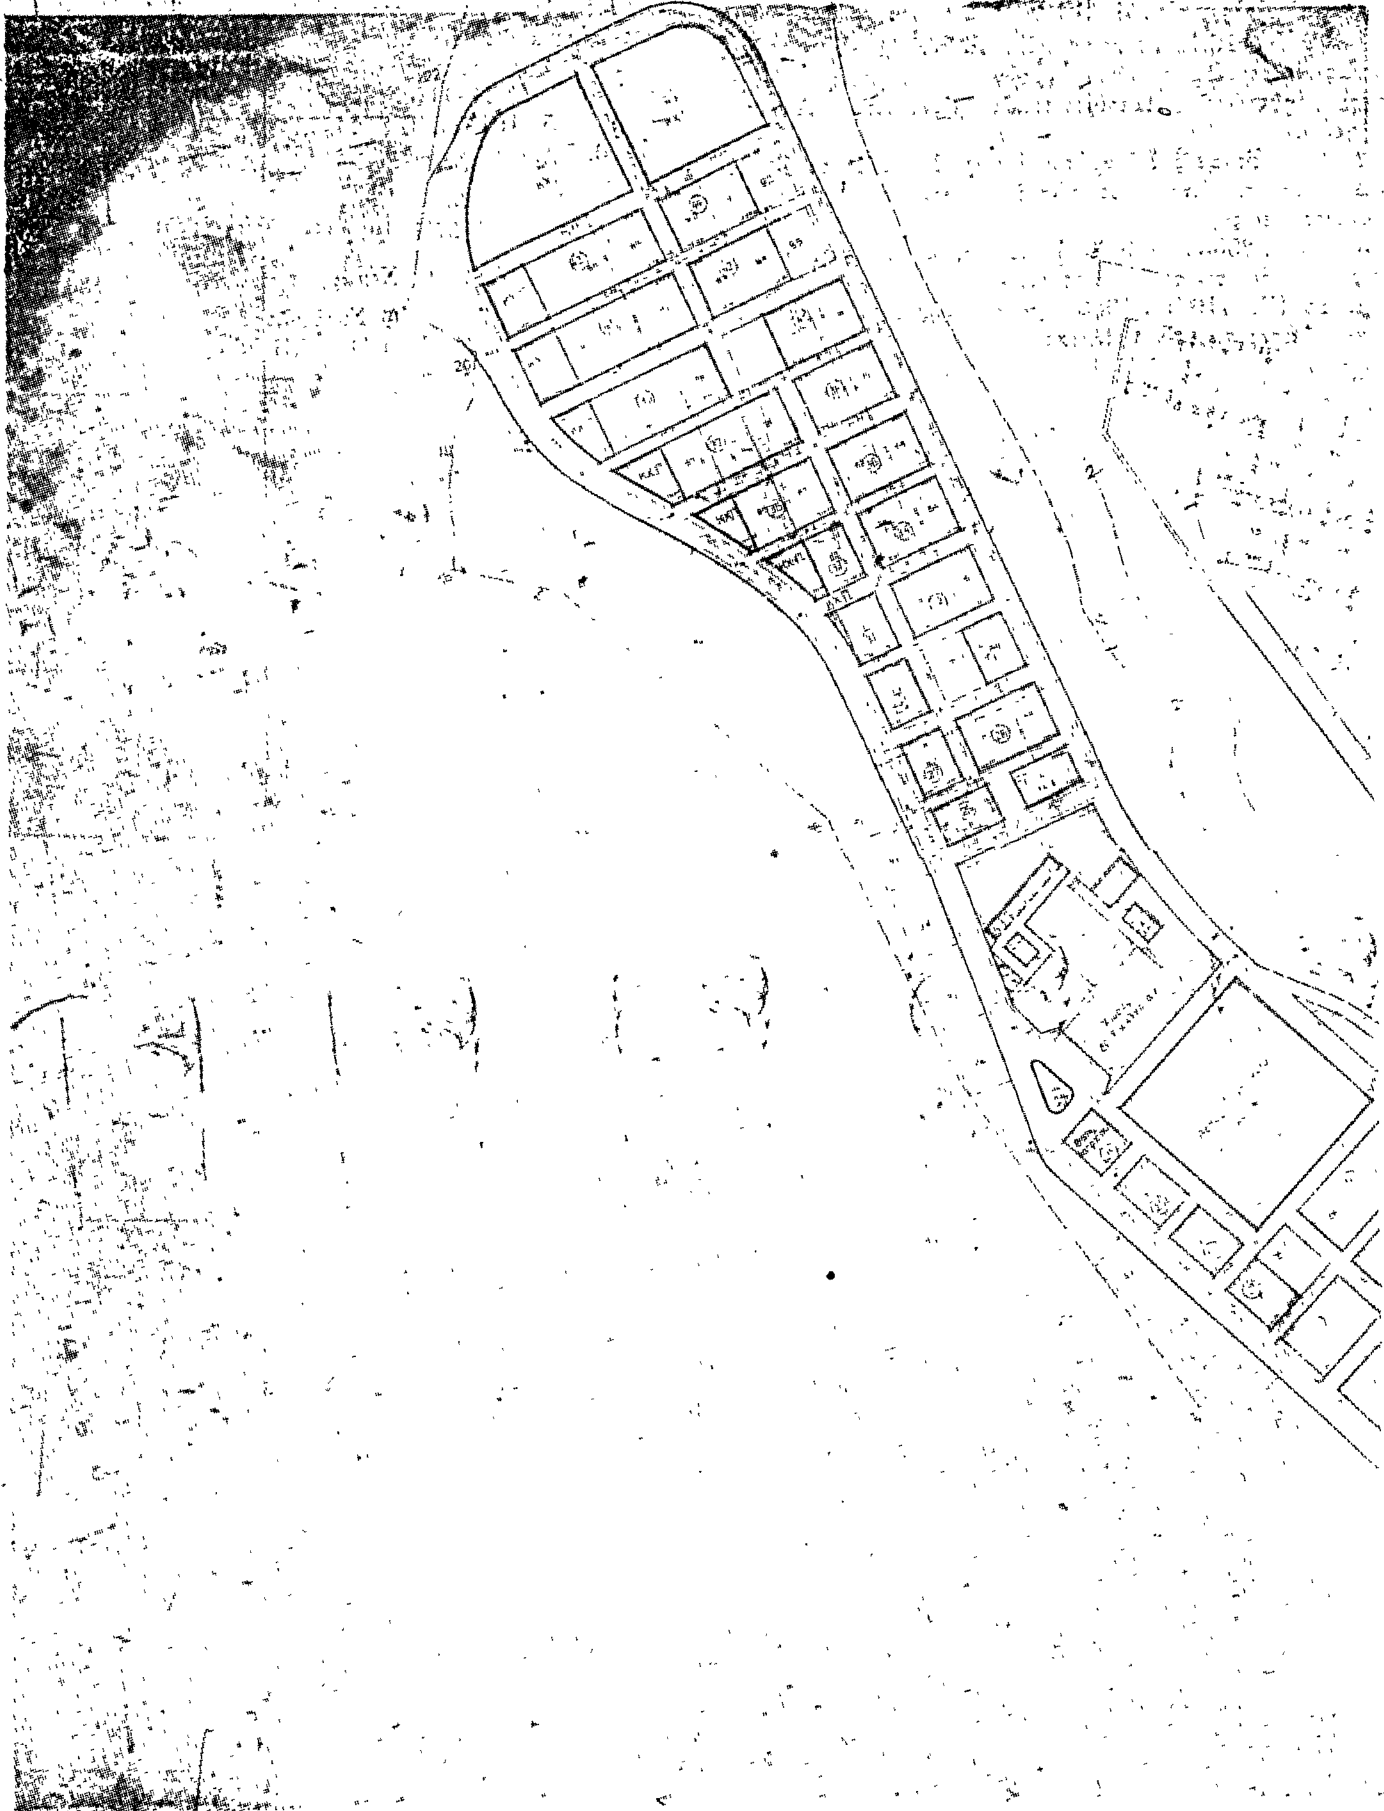

ΟΙΚΙΣΜΟΣ

ΗΛΕΙΑΣ



Αριθ. σχεδίου 101/6α

ΔΙΟΡΘΩΣΕΙΣ ΣΦΑΛΜΑΤΩΝ

(3)

Στὴν Ι. 9835/24.7.80 ἀπόφαση τοῦ Νομάρχη Ἕβρου πού δημοσιεύθηκε στὸ Φ.Ε.Κ. 579/Δ/21.10.80 «περὶ καθορισμοῦ τῶν ὁρίων τοῦ προϋφισταμένου τοῦ 1923 οἰκισμοῦ Δήμου Διδυμοτείχου μὲ κωδικὸ ἀριθμὸ 600020», γίνεται ἡ κατωτέρω διόρθωση, ἀπὸ τὸ ἐσφαλμένο «...μὲ τὸ ὑπ' ἀριθ. 600026...», στὸ ὀρθὸ «...μὲ κωδ. ἀριθ. 600020...».

('Απὸ τὴν Νομαρχία Ἕβρου)

(4)

Στὴν 73153/80 ἀπόφαση τοῦ Νομάρχη Ρεθύμνης, πού δημοσιεύθηκε στὸ Φ.Ε.Κ. 441/18.8.80, τ. Δ'), γίνεται ἡ κατωτέρω διόρθωση: 'Αντὶ «Κηρύσσουμε ἀναγκαστικῶς ἀπαλλ/τέα λόγῳ δημοσίας ὠφελείας καὶ συγκεκριμένα γιὰ τὴν ἐκτέλεση ἔργων πρὸς βελτίωση τῆς 13ης ἐπαρχιακῆς ὁδοῦ ἀπὸ τὴ χ.θ. (11+600) ἕως τὴ χ.θ. (11+960) καὶ ἀπὸ τὴ χ.θ. (13+400) ἕως τὴ χ.θ. (23+980) ἰδιωτικὴ ἔκταση...», τίθεται τὸ ὀρθὸ «...καὶ ἀπὸ τὴ χ.θ. (13+400) ἕως τὴ χ.θ. (13+980) ἰδιωτικὴ ἔκταση...».

('Απὸ τὴ Νομαρχία Ρεθύμνης)

ΑΠΟ ΤΟ ΕΘΝΙΚΟ ΤΥΠΟΓΡΑΦΕΙΟ